


■ 건축물대장의 기재 및 관리 등에 관한 규칙 [별지 제7호서식]

건축물현황도 [사용]

(1쪽 중 제1쪽)

건물ID	2020231584155522	고유번호	2820010200-1-10730003	명칭	민수교회 청소년센터	특이사항
대지위치	인천광역시 남동구 간석동	지번	1073-3 외3필지	도로명주소	인천광역시 남동구 인주대로 884 (민수동)	

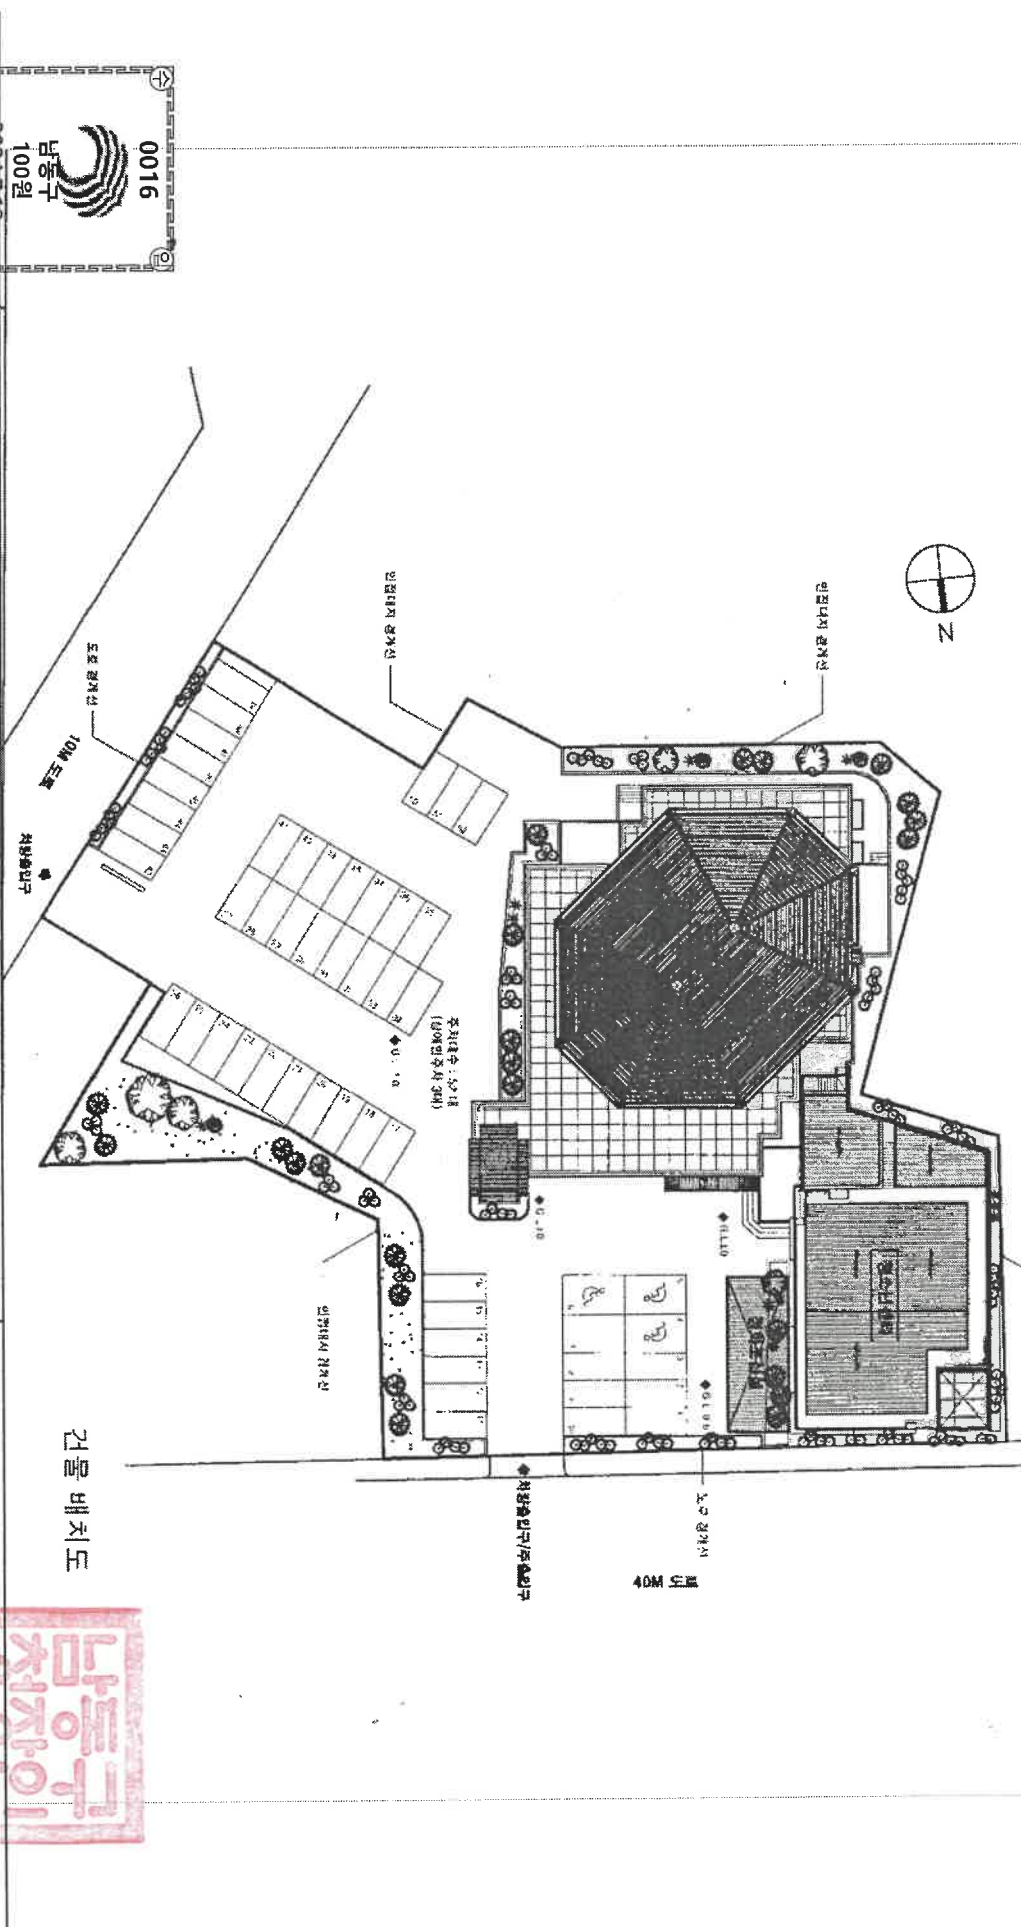

인쇄 : 서다혜 / 민원봉사과 (2024-07-12 10:49:04)


도면명	건축물현황도	도면 작성자	권일희 (서명 또는 인)
중	NDG007	1 : 600	297mm×210mm[백상지 80g/㎡]
지	2024.7.12		
문	남동구 100원		

(수입증지가 인영이 되지 아니한 증명은 그 효력을 보증할 수 없습니다)

건축물 현황도

(1쪽 중 제1쪽)

건물ID	2120041580016803	고유번호	2820010200-1-10730003	명칭	호수/가구수/세대수
대지위치	인천광역시 남동구 간석동	지번	1073-3	도로명주소	0호/0가구/0세대
				인천광역시 남동구 인주대로 884 (만수동)	

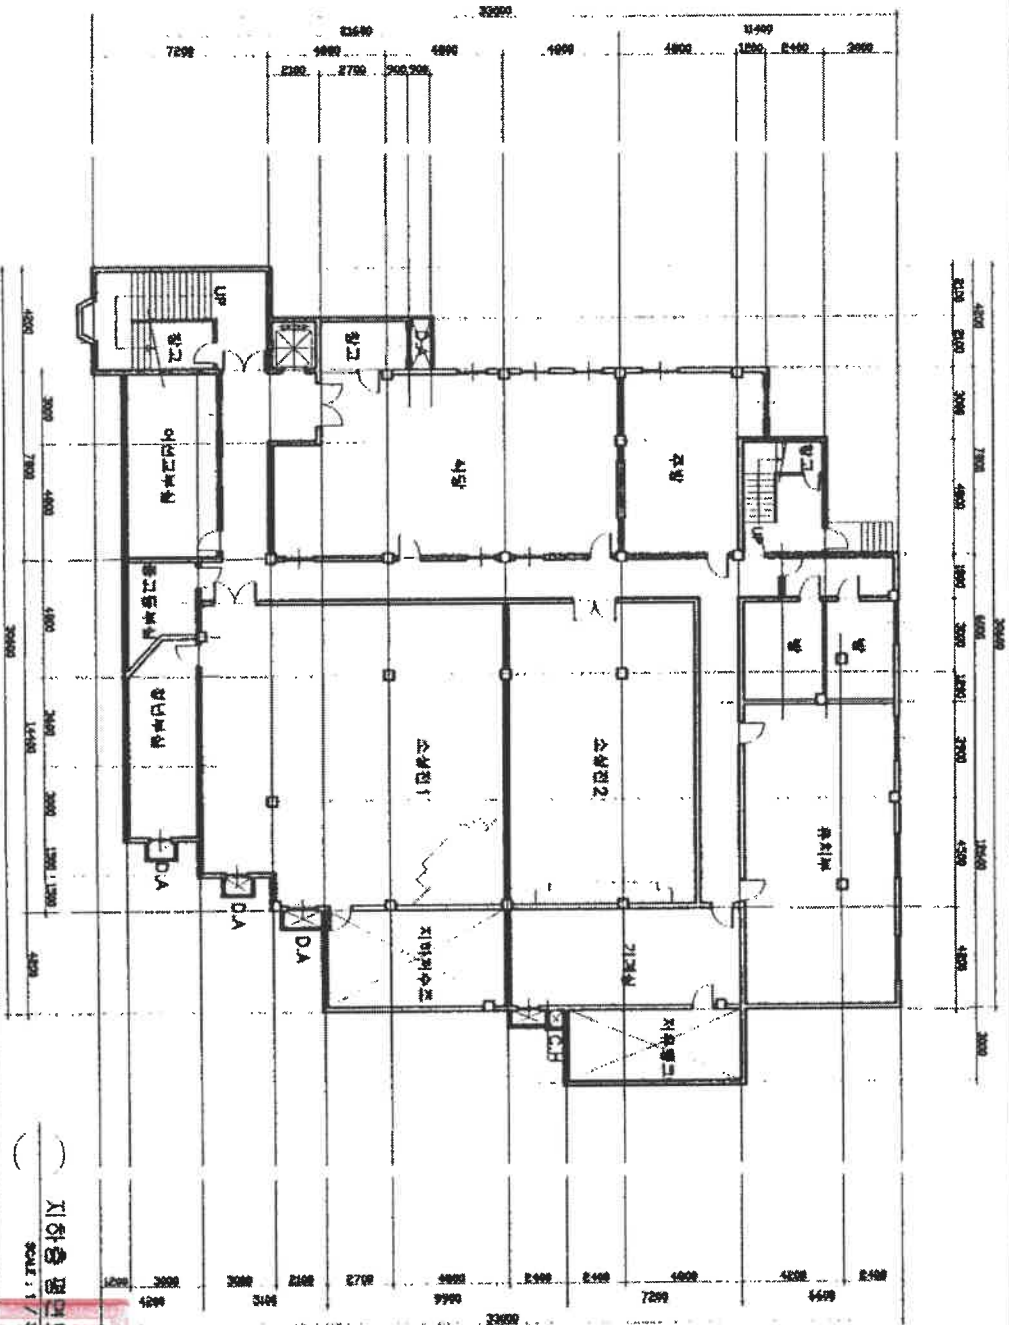

0017
남동구
100원

2024.7.12
NDG007

중지발행일자: 104911290

축척

인천광역시 남동구청장

1:300

도면 작성자


지하층 평면도
SCALE: 1:300

인천광역시 남동구청장

건축물현황도

(1쪽 중 제1쪽)

건물ID	2120041580016803	고유번호	2820010200-1-10730003	명칭	호수/가구수/세대수
대지위치	인천광역시 남동구 간석동	지번	1073-3	도로명주소	0호/0가구/0세대
				인원광역시 남동구 인주대로 884 (만수동)	

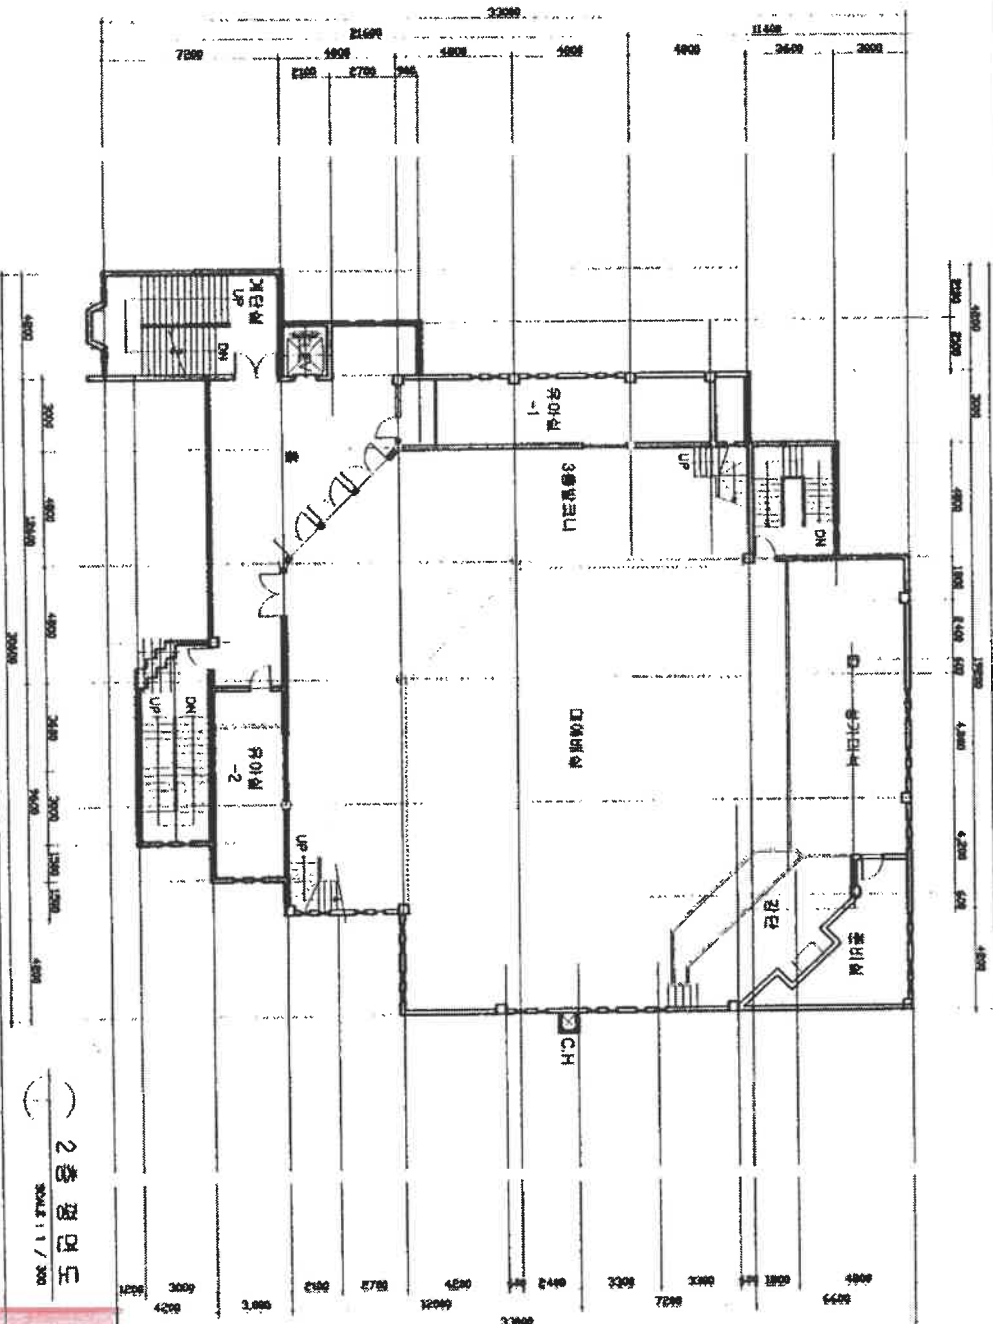

2층 평면도
Scale 1:300

도면 작성자
남동구청
2024.7.12
NDG007
출시발행일자: 2024.7.12

인천광역시 남동구청장

도면 작성자




(수입증지가 인영이 되지 아니한 증명은 그 효력을 보증할 수 없습니다)

건축물현황도

(1쪽 중 제1쪽)

건물ID	2120041580016803	고유번호	2820010200-1-10730003	명칭	호수/기구수/세대수
대지위치	인천광역시 남동구 간석동	지번	1073-3	도로명주소	0호/071구/0세대
				인원광역시 남동구 인주대로 884 (만수동)	

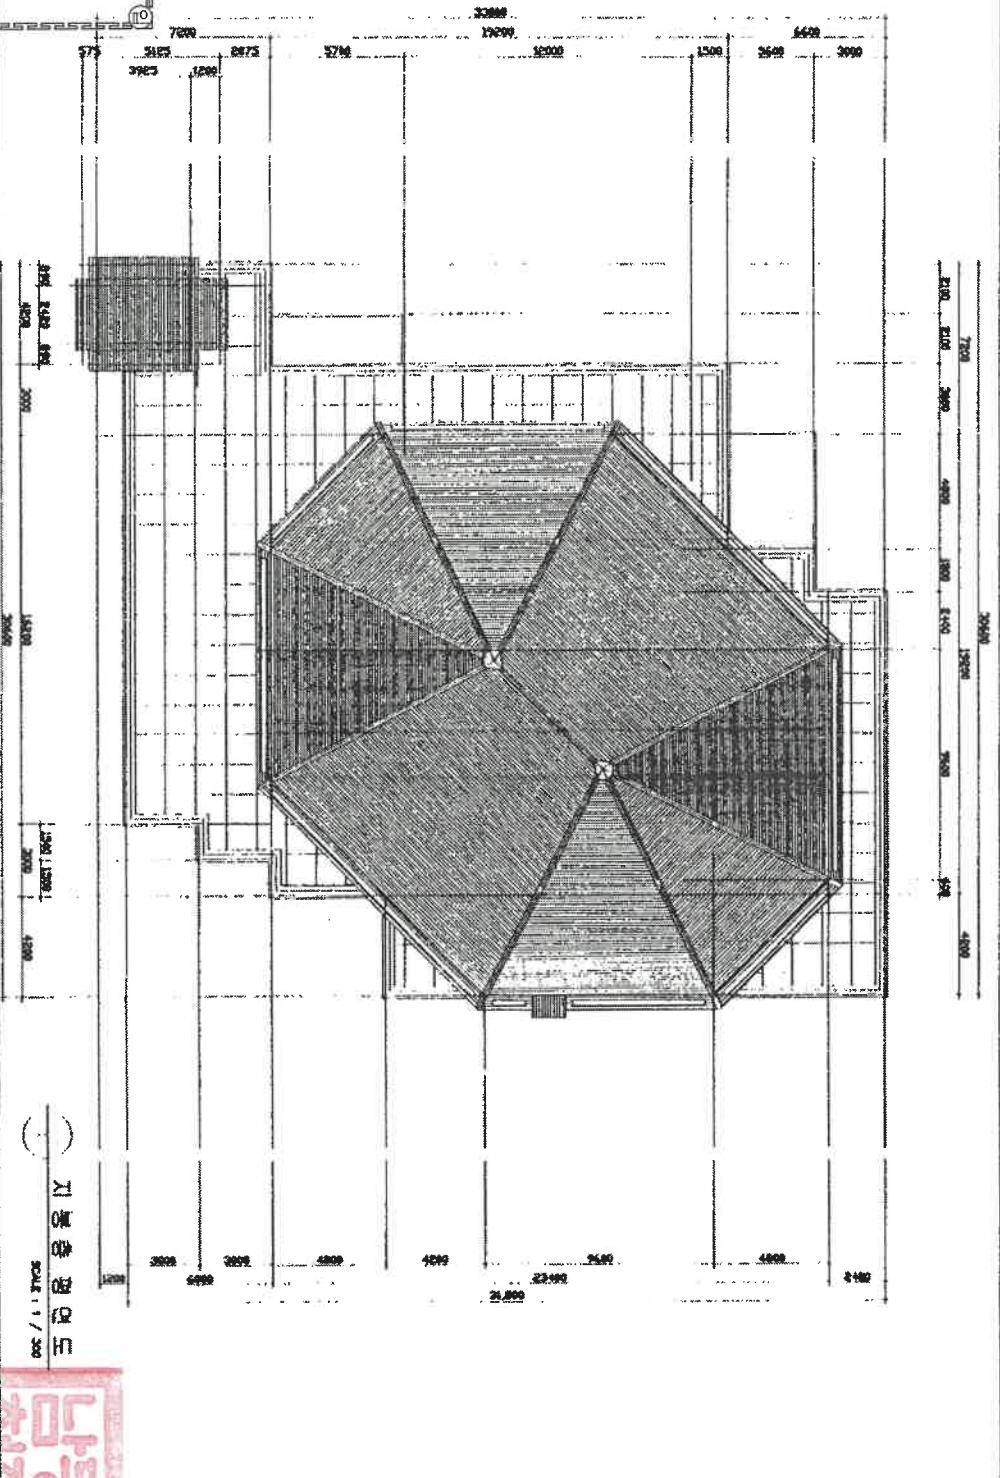남동구
100원

0021

2024.7.12
남동구
100원남동구
100원

인천광역시 남동구청장

(수입증지가 인영이 되지 아니한 증명은 그 효력을 보증할 수 없습니다)

1:300

도면 작성자

지봉출 평면도

SCALE 1:300

권일혁 (서명 또는 인)


297mm×210mm(백상지 80g/m²)

인쇄 : 서다혜 / 민원봉사과 (2024-07-12 10:49:04)

건축물현황도

(1쪽 중 제1쪽)

건물ID	2120061580000495	고유번호	2820010200-1-10730003	명칭	호수/기구수/세대수
대지위치	인천광역시 남동구 간석동	지번	1073-3 외3필지	도로명주소	0호/371구/0세대
					인천광역시 남동구 인주대로 884 (만수동)

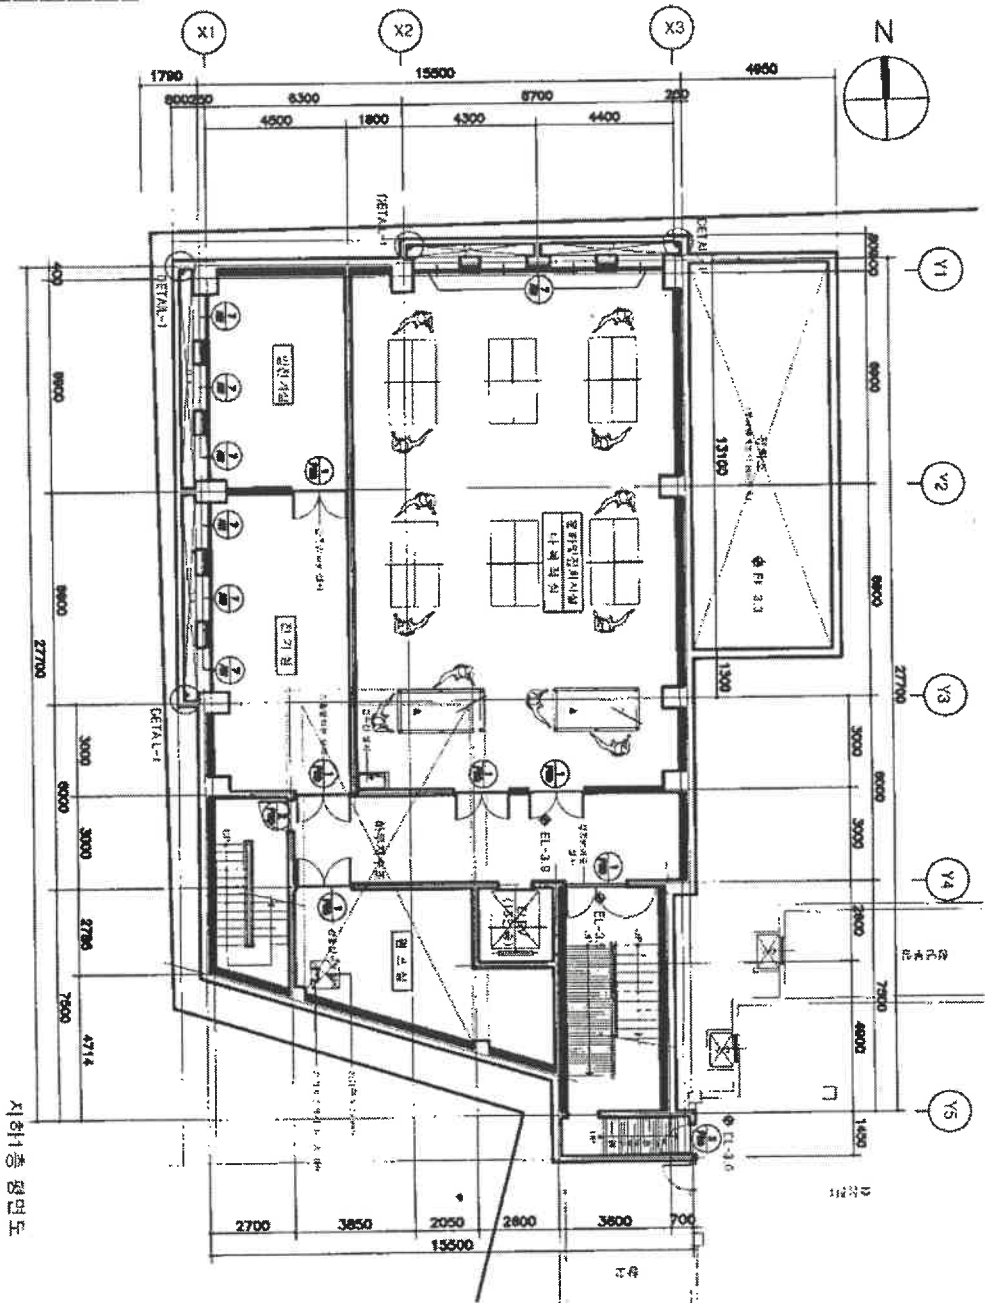

인쇄 : 서다혜 / 민원봉사과 (2024-07-12 10:49:44)

0022
남동구
100원

2024.7.12

도면번호 NDG007

중지발행일자: 1024952.725

이 평면도는 인천광역시 남동구청장
(수입증지가 인영이 되지 아니한 증명은 그 효력을 보증할 수 없습니다)


축척 1 : 250
도면 작성자

297mm×210mm(백상지 80g/㎡)



(1조 중 제1조)

건물ID	2120061580000495	고유번호	2820010200-1-10730003	명칭	호수가야구수/세대수 0호/3가구/0세대
대기위치	인천광역시 남동구 간석동	지번	1073-3 외3필지	도로명주소	인천광역시 남동구 인주대로 884 (민수동)

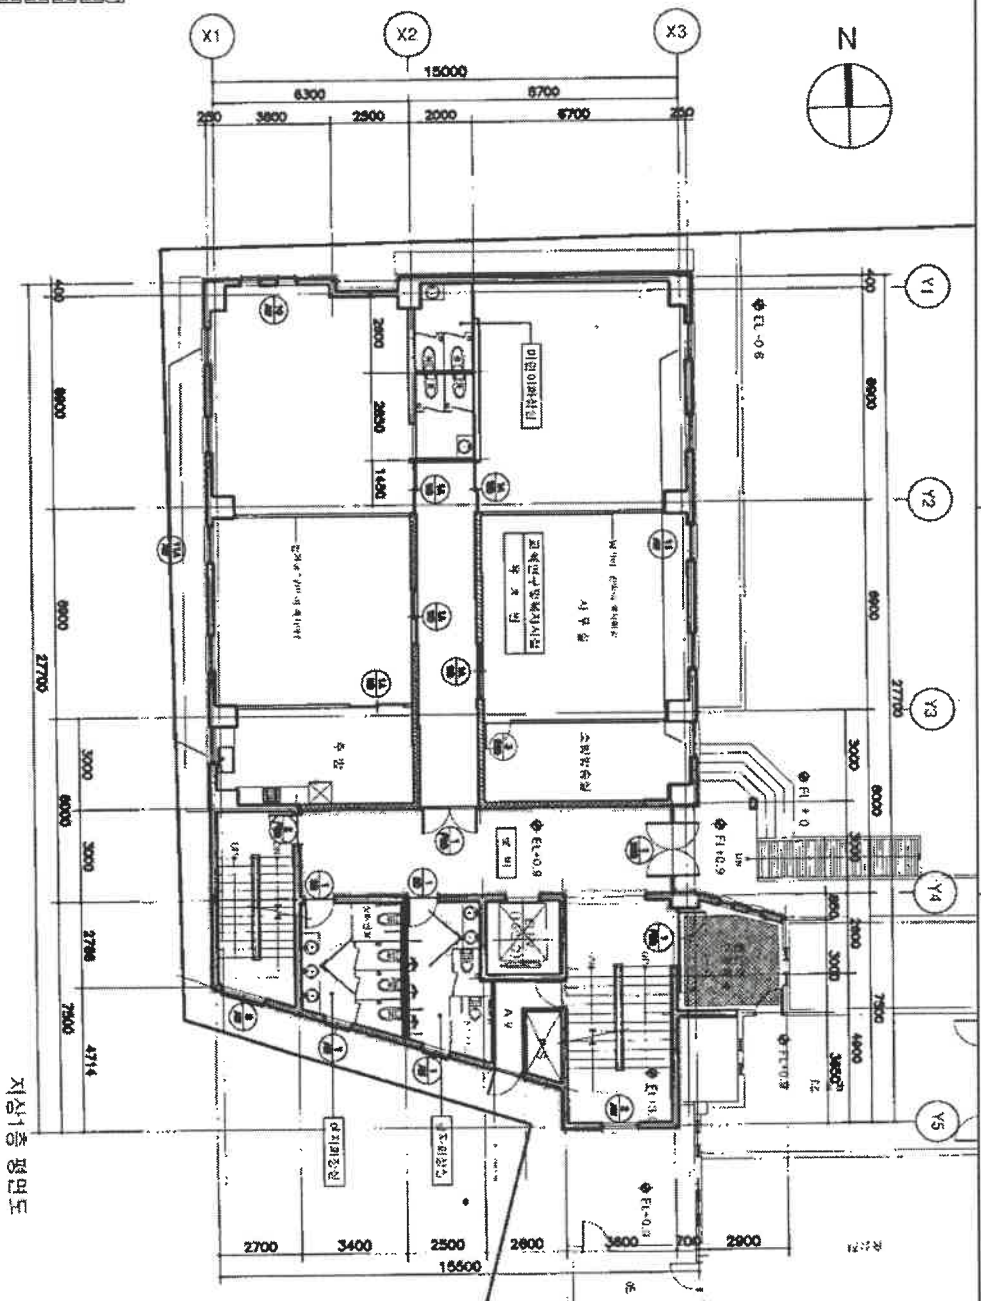

지식인

남동구
100원

0023

2024.7.12
NDG007

중간시험인원: 104952728

125

이천(李天)의 남동구청지

1 : 250

도면 작성자

(수입증지가 인영이 되지 아니한 증명은 그 효력을 보증할 수 없습니다)


인쇄 : 서다혜 / 민원봉사과 (2024-07-12 10:49:44)

297mm×210mm[表紙サイズ 80g/m²]

간사한말

(1쪽 중 제1쪽)

건물ID	2120061580000495	고유번호	2820010200-1-10730003	명칭	만수교회 청소년센터(1동)	호수/기구수/세대수	0호/3기/0세대
대기위치	인천광역시 남동구 간석동	지번	1073-3외3필지	도로명주소	인천광역시 남동구 인주대로 884 (만수동)		

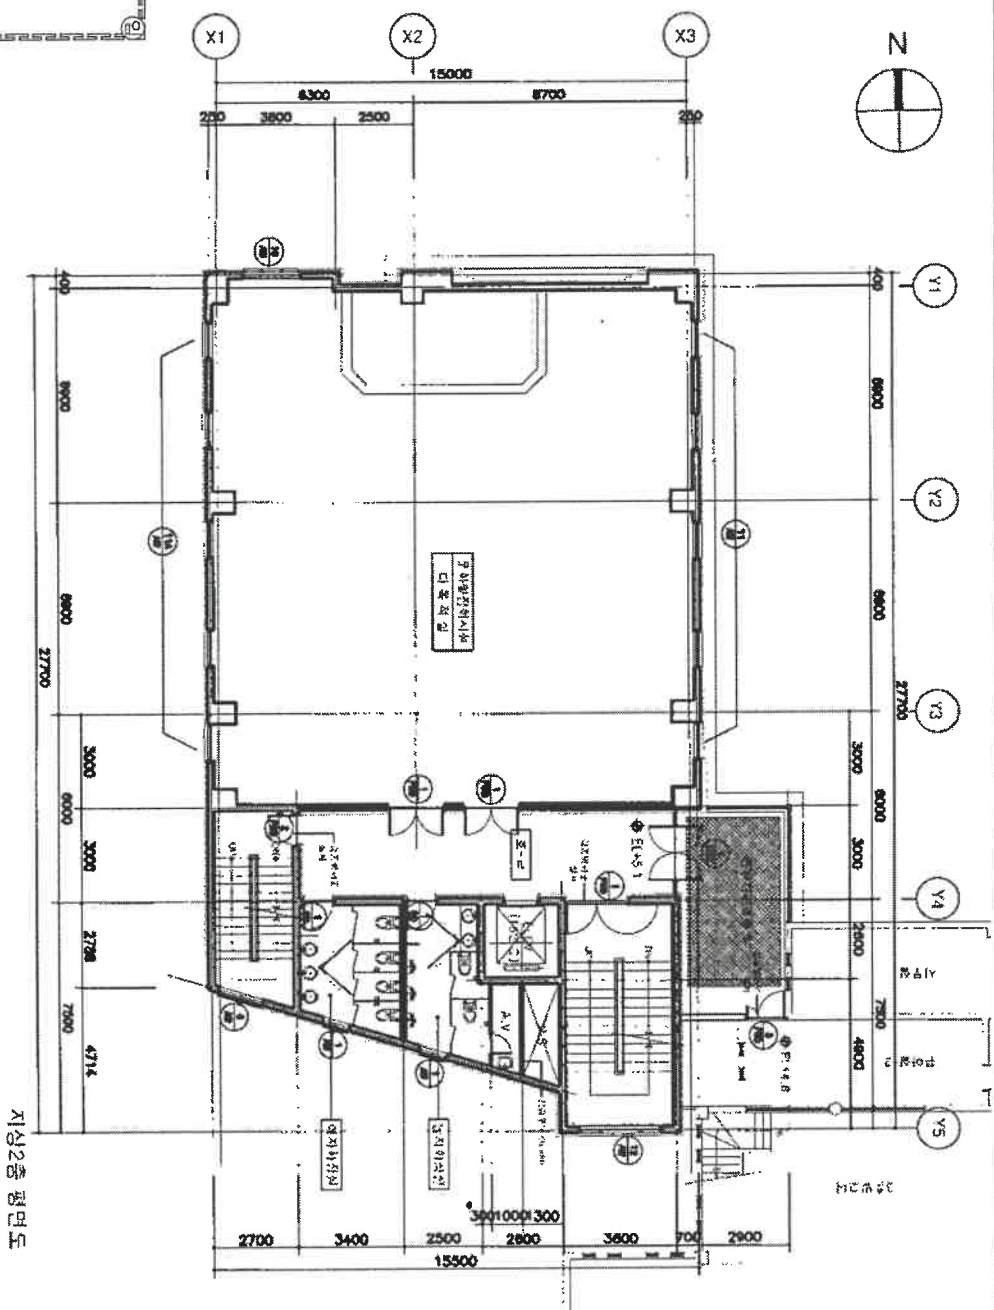

지은이 2층 4호

0024

남동구
100원

2024.7.12

도면 번호 NDG007

출시일: 2024.10.49 52.729

특권

이천영(李天榮)씨 남동구청장

(수입증지가 인명이 되지 아니한 증명은 그 효력을 보증할 수 없습니다)


도면 작성자
1:250

남동구
구청차이
오잉

건축물현황도

(1쪽 중 제1쪽)

건물ID	2120061580000495	고유번호	2820010200-1-10730003	명칭	만수교회 청소년센터(1동)	호수/기구수/세대수	0호/3기/0세대
대지위치	인천광역시 남동구 간석동		지번	1073-3 외3필지	도로명주소	인천광역시 남동구 인주대로 884 (만수동)	

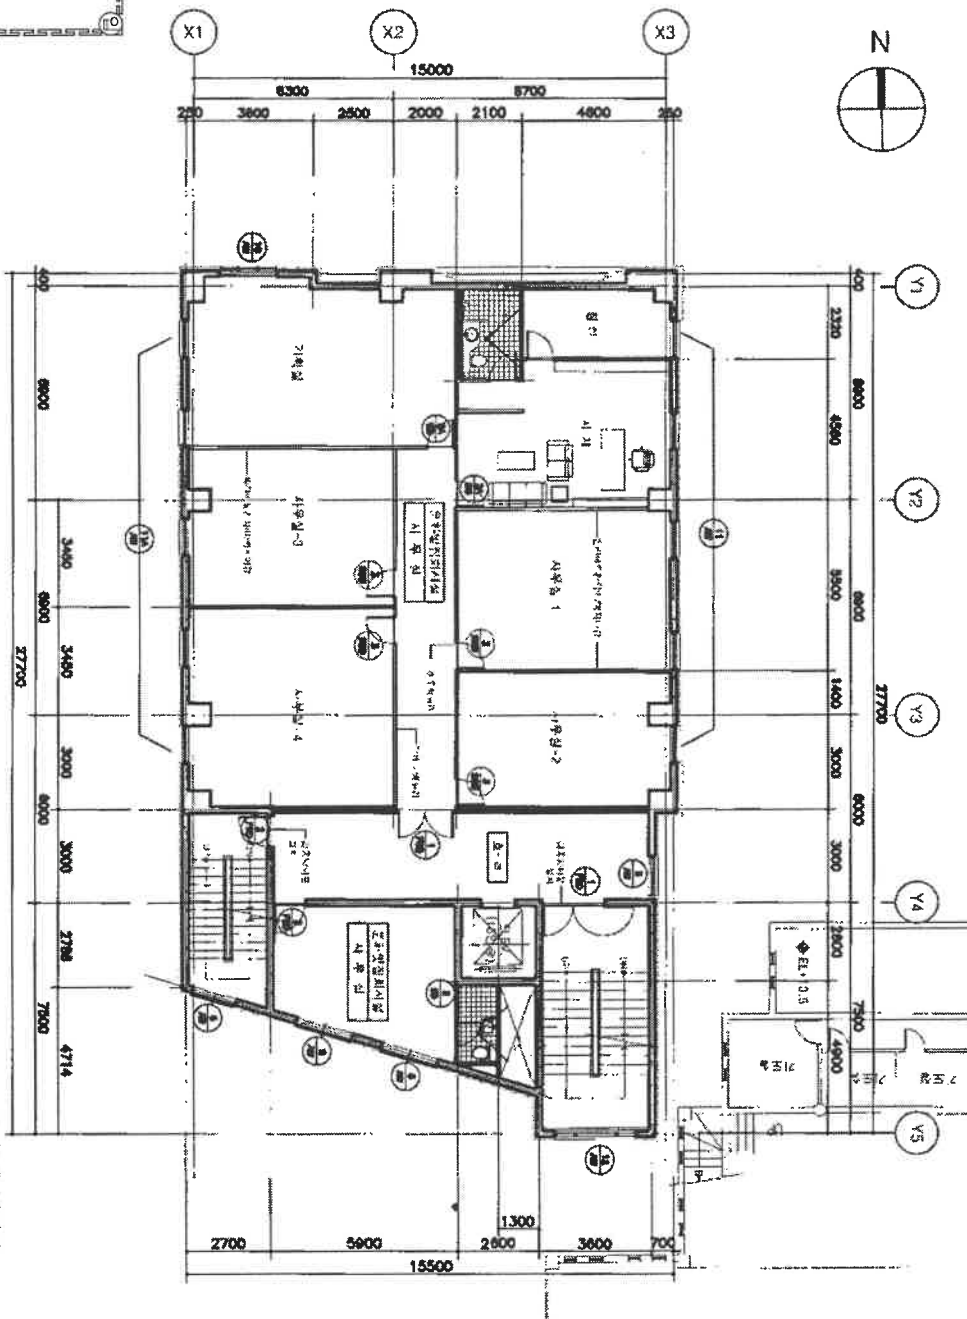

0025
남동구
100원

2024.7.12
중도인용
NDG007

중도인용
NDG007
중도인용
NDG007

인천광역시 남동구청장

(수입증지가 인영이 되지 아니한 증명은 그 효력을 보증할 수 없습니다)

축척

1 : 250

도면 작성자

지상3층 평면도


남동구
청정인
권일혁 (서명 또는 인)

297mm×210mm(백상지 80g/㎡)

건축물현황도

(1쪽 중 제1쪽)

건물ID	2120061580000495	고유번호	2820010200-1-10730003	명칭	호수/가구수/세대수 0호/3가구/0세대
대지위치	인천광역시 남동구 간석동	지번	1073-3 외3필지	도로명주소	인천광역시 남동구 인주대로 884 (만수동)

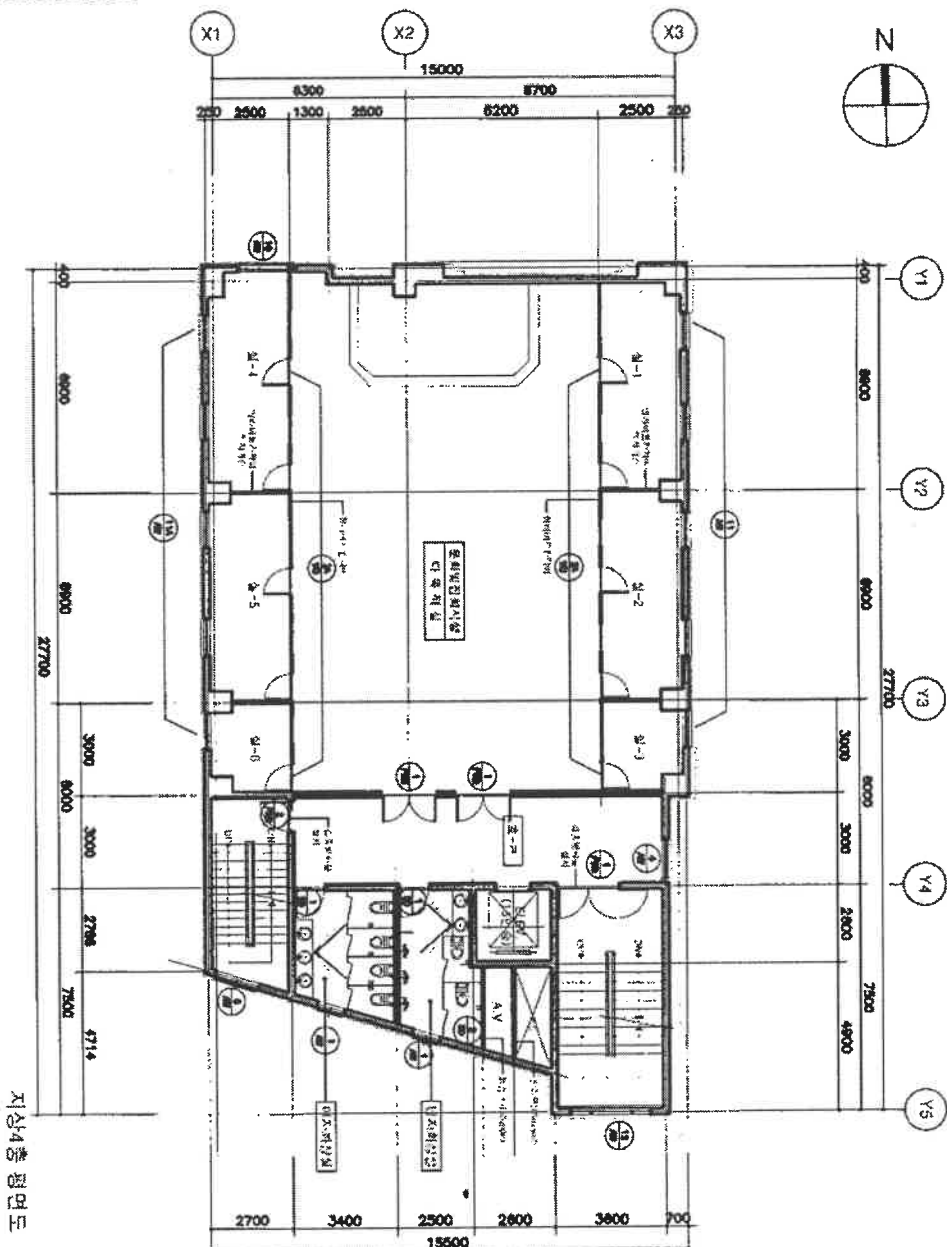

0026
남동구
100원

도면일련번호: 2024.7.12
NDG007

출판일: 2024.7.12
출판처: 남동구청

인천광역시 남동구청장
(수밀증지가 인영이 되지 아니한 증명은 그 효력을 보증할 수 없습니다)

도면 작성자
1:250

지상4층 평면도


297mm×210mm(백상지 80g/m²)

인쇄: 서다혜 / 민원봉사과 (2024-07-12 10:49:44)

건축물현황도

(1쪽 중 제1쪽)

건물ID	2120061580000495	고유번호	2820010200-1-10730003	명칭	만수교회 청소년센터(1동)	호수/가구수/세대수	0호/37가구/0세대
대지위치	인천광역시 남동구 간석동	지번	1073-3 외3필지	도로명주소	인천광역시 남동구 인주대로 884 (만수동)		

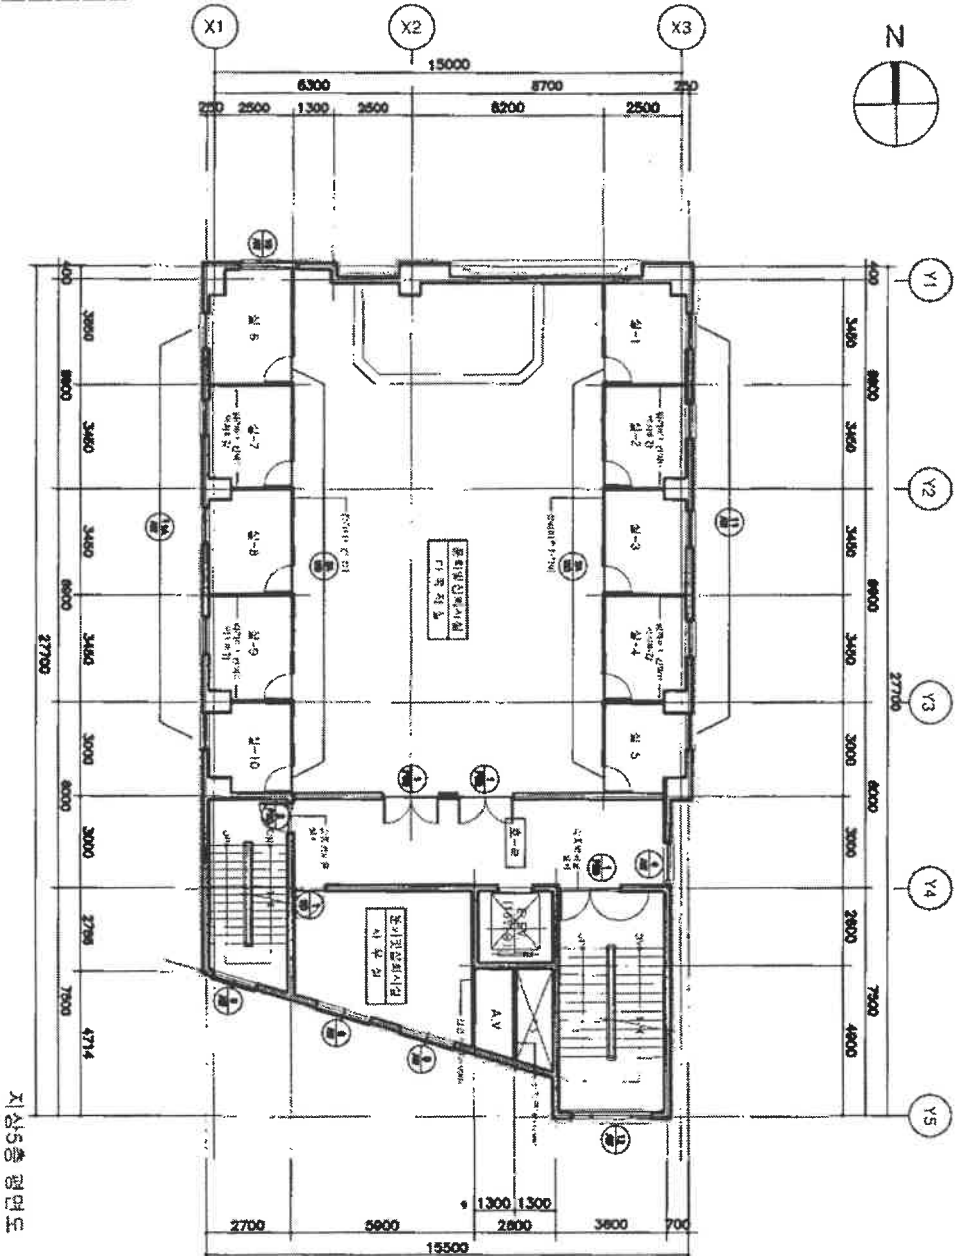

지상5층 평면도

0027
남동구
100원

2024.7.12
NDG007

도시계획서라. 10-50-36.646

축척

인천광역시 남동구청장

1:250

도면 작성자

(수입증지가 인영이 되지 아니한 증명은 그 효력을 보증할 수 없습니다)


297mm×210mm(백상지 80g/㎡)

인쇄: 서다혜 / 민원봉사과 (2024-07-12 10:49:44)

건축물 현황도

(1쪽 중 제1쪽)

건물ID	2120061580000495	고유번호	2820010200-1-10730003	명칭	민수교회 청소년센터(1동)	호수/기구수/세대수	0호/3기/0세대
대지위치	인천광역시 남동구 간석동	지번	1073-3 외3필지	도로명주소	인천광역시 남동구 인주대로 884 (민수동)		

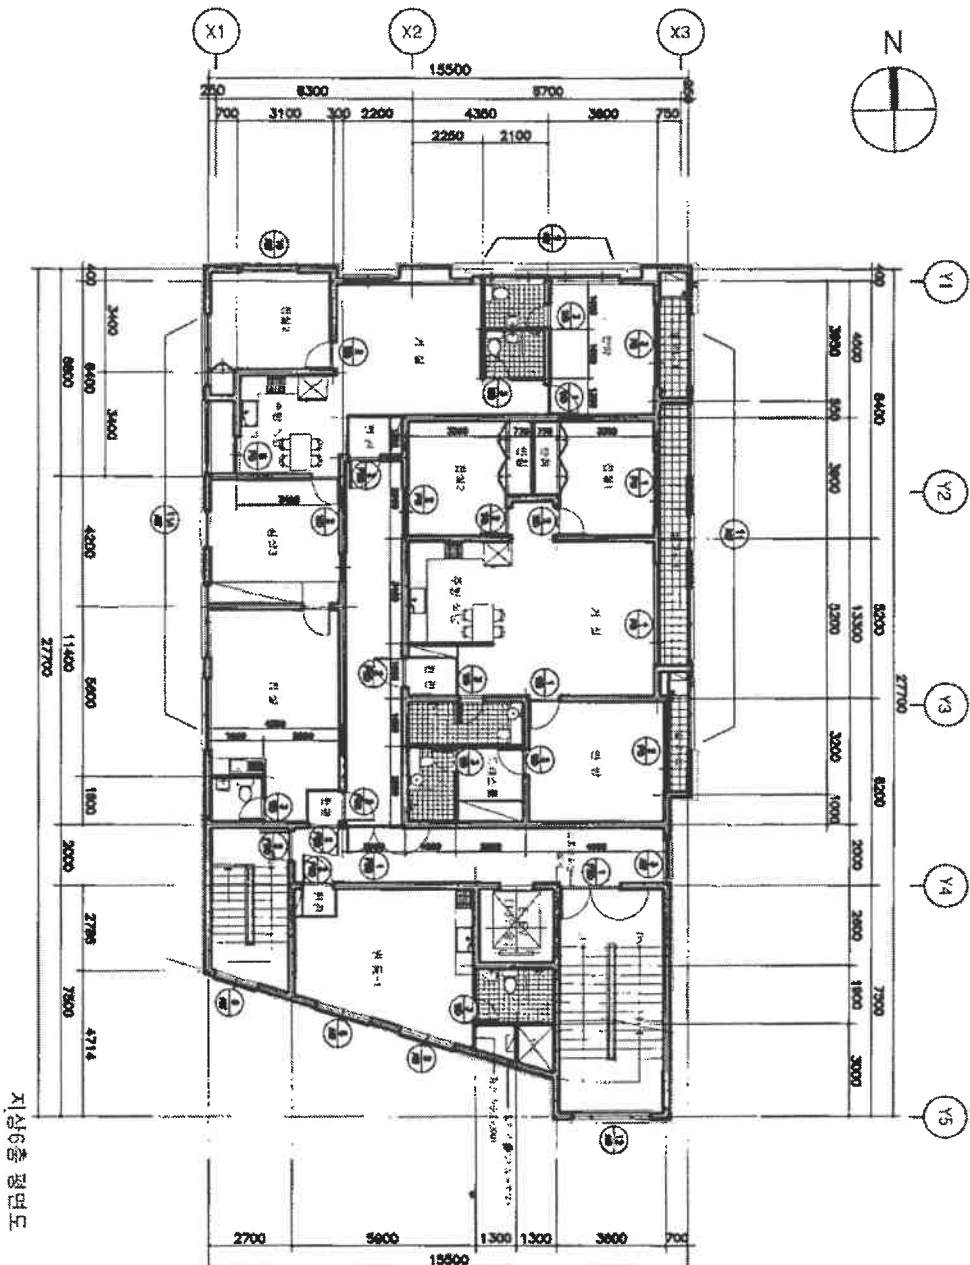

도면종류: 2024.7.12
NDG007
출발점: 남동구 100원

인천광역시 남동구청장
(수입증지가 인영이 되지 아니한 증명은 그 효력을 보증할 수 없습니다)


도면 작성자
1:250



건축물 현황도

(1쪽 중 제1쪽)

건물ID	2120061580000495	고유번호	2820010200-1-10730003	명칭	민수교회 청소년센터(1동)	호수/기구수/세대수	0호/3기구/0세대
대지위치	인천광역시 남동구 간석동	지번	1073-3 외3필지	도로명주소	인천광역시 남동구 인주대로 884 (만수동)		

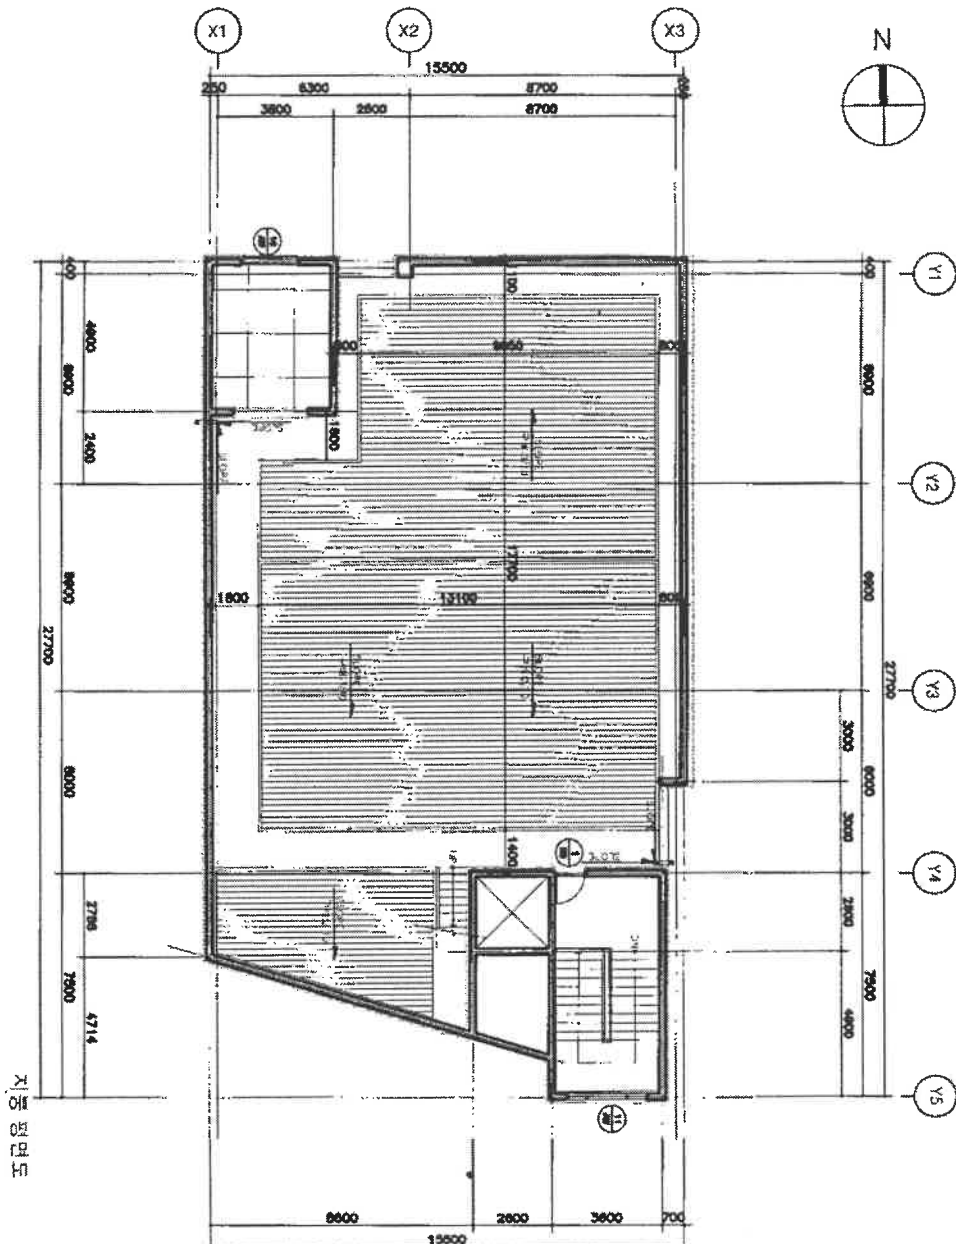

0029
남동구
100필

2024.7.12
도면 작성
NDG007

중지번호: 1073-3 외3필지

인천광역시 남동구청장

(수입증지가 인영이 되지 아니한 증명은 그 효력을 보증할 수 없습니다)

축척


1 : 250

도면 작성자

지중 평면도

(1쪽 중 제1쪽)

건물ID	2120231583361072	고유번호	2820010300-1-10730003	명칭	만수교회 청송년센터(1동)	호수/기/구/세/대수	0호/3기/구/0세대
대지위치	인천광역시 남동구 만수동			지번	1073-3 외3필지		
				도로명주소	인천광역시 남동구 인주대로 884 (만수동)		

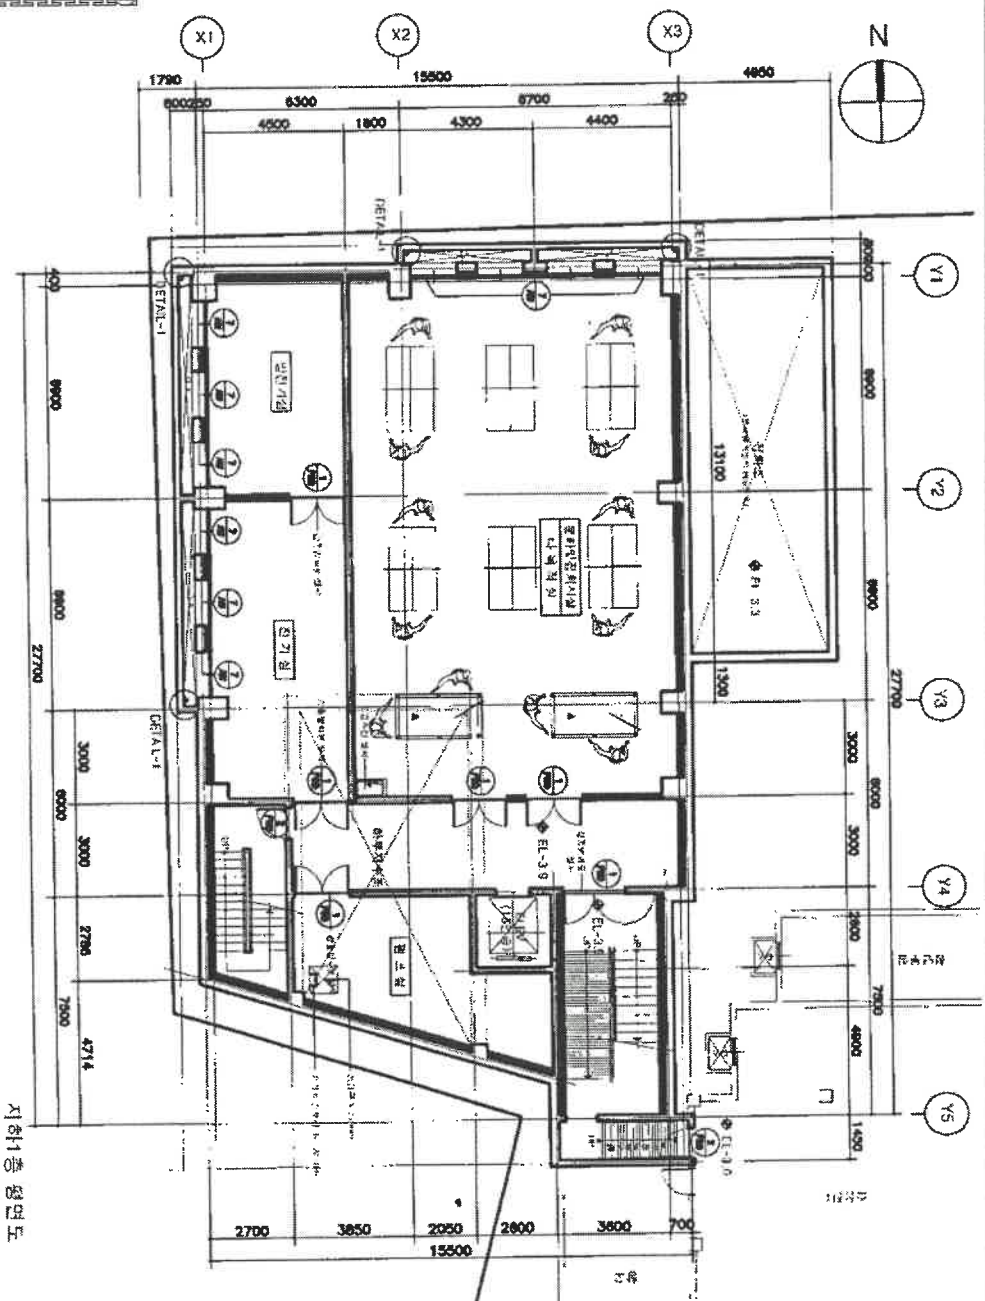

0031
남동구
100원

2024.7.12
도면이름: JTNDG007

종교개혁의 날 10.51.13.434

$$\begin{array}{c} \text{H} \\ | \\ \text{H}-\text{N} \\ | \\ \text{H} \end{array}$$

이웃을 사랑하며 남도 구경지

1:250

도면 작성자


(수입증지가 인영이 되지 아니한 증명은 그 효력을 보증할 수 없습니다)

297 mm×210 mm [배치 80 g/m²]

인쇄 : 서다혜 / 민원봉사과 (2024-07-12 10:49:44)

나동구
차장이
권일혁 (서명)

(1쪽 중 제1쪽)

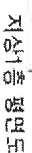대지위치

100원

조지 박해인 각. 10:51:13.436

한글

이천(伊川) 양구시 남동구 청정

1:250

도면작성자

(수입증지가 인영이 되지 아니한 증명은 그 효력을 보증할 수 없습니다.)



인쇄 : 서다혜 / 민원봉사과 (2024-07-12 10:49:44)

297 mm×210 mm [H₂A·Z] 80 g/m²

건축물 현황도

(1쪽 중 제1쪽)

건물ID	2120231583361072	고유번호	2820010300-1-10730003	명칭	호수/기구수/세대수 만수교회 청소년센터(1동)	0호/3가구/0세대
대지위치	인천광역시 남동구 만수동	지번	1073-3외3필지	도로명주소	인천광역시 남동구 인주대로 884 (만수동)	

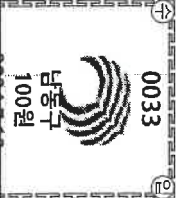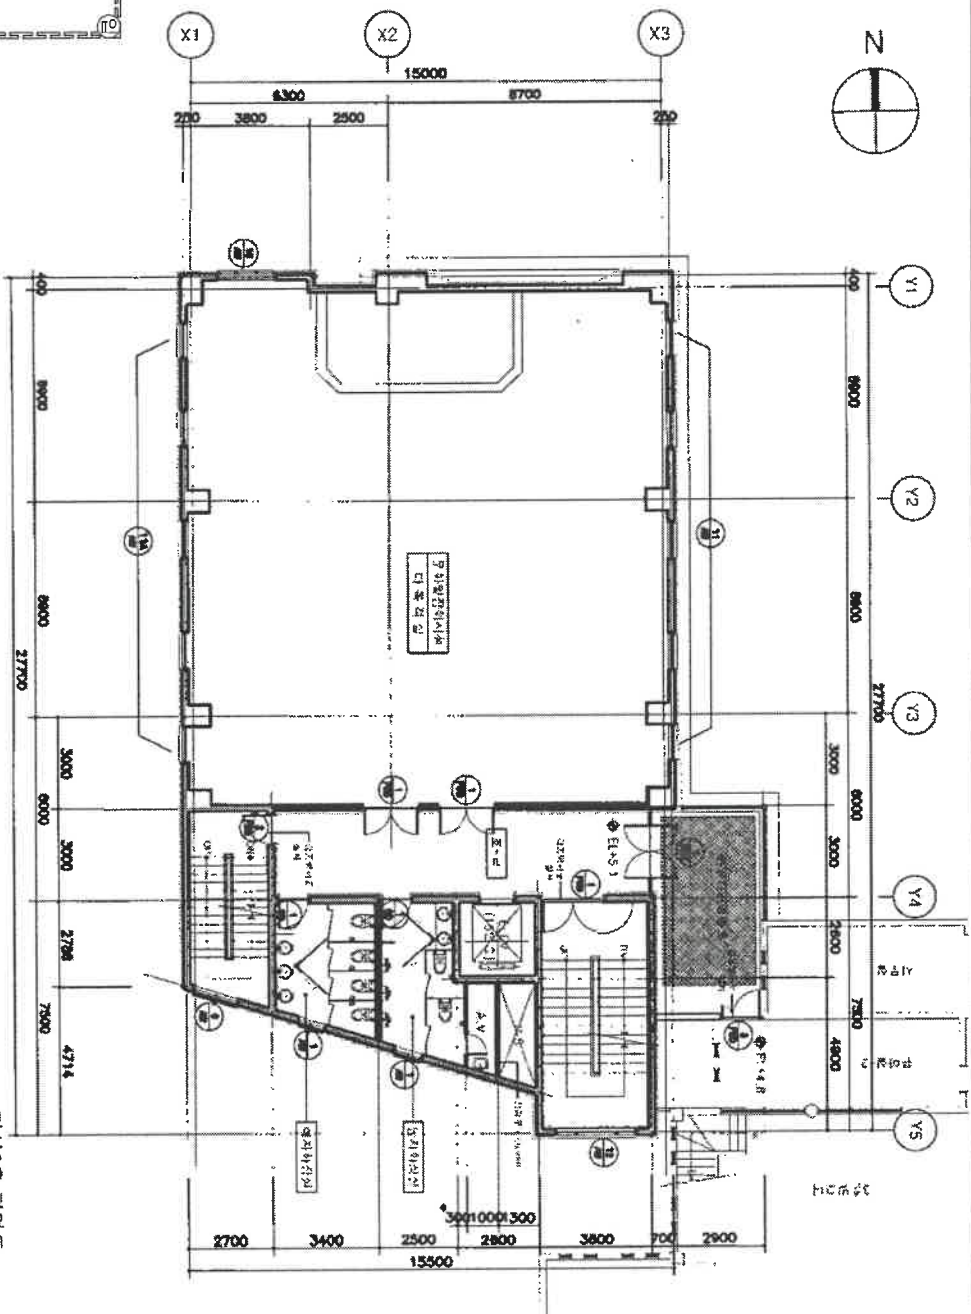

도면명	2024.7.12 중구NDG007	축척	1 : 250	도면 작성자	미상
-----	-----------------------	----	---------	--------	----


인천광역시 남동구청장

297mm×210mm[백상지 80g/㎡]

건축물현황도

(1쪽 중 제1쪽)

건물ID	2120231583361072	고유번호	2820010300-1-10730003	명칭	만수교회 청소년센터(1동)	호수/기구수/세대수	0호/3기/구/0세대
대지위치	인천광역시 남동구 만수동	지번	1073-3외3필지	도로명주소	인천광역시 남동구 인주대로 884 (만수동)		

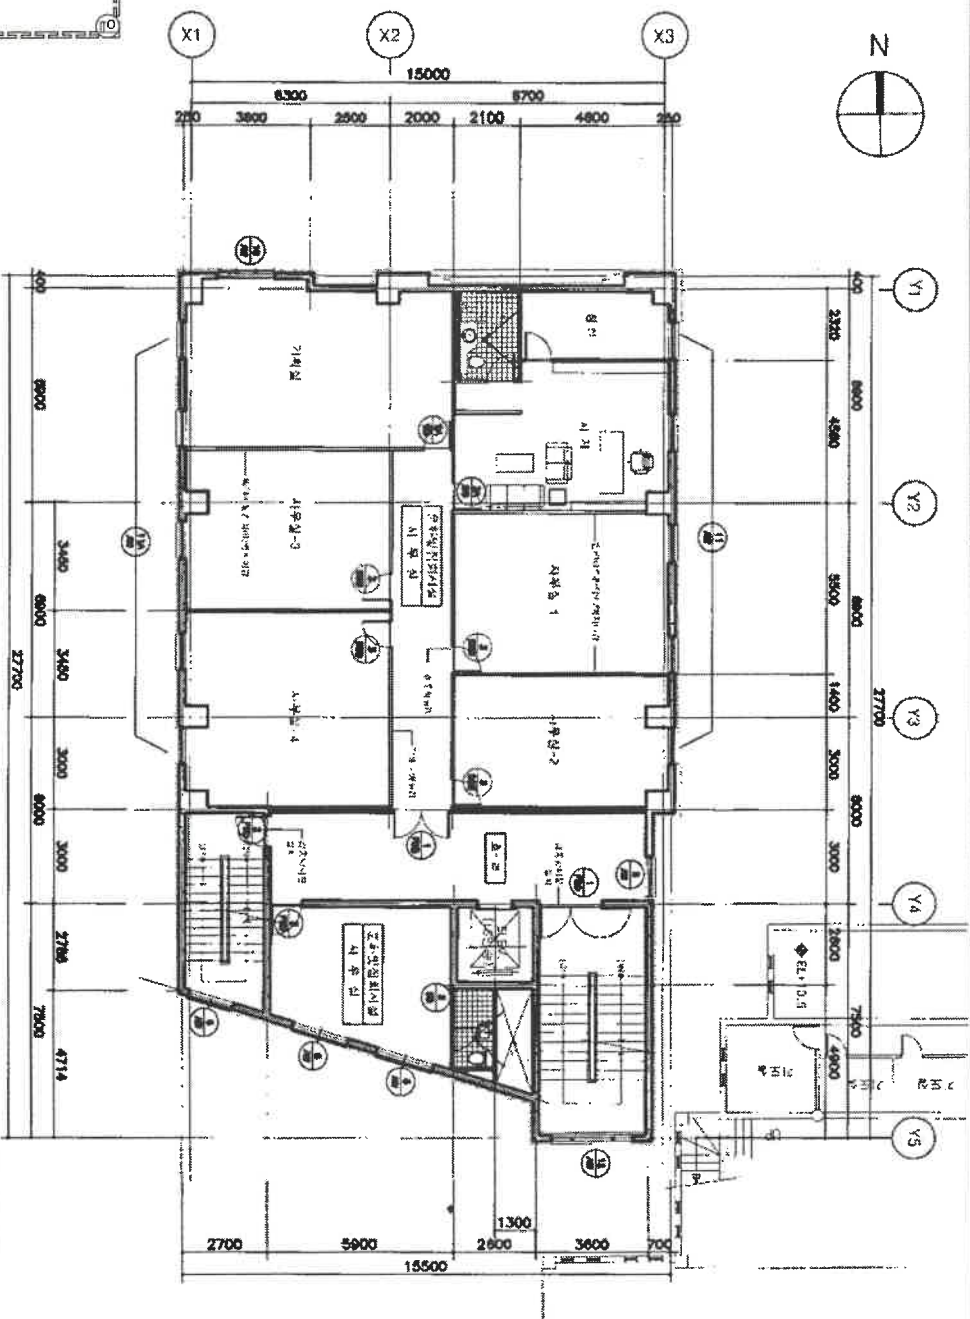

남동구
100원

2024.7.12
도면인용:NDG007

중지발생시각: 10:51:13.438

축척

인천광역시 남동구청장

1 : 250


도면 작성자

지상3층 평면도

남동구
청정하인
권일혁 (서명 또는 인)

(1쪽 중 제1쪽)

인쇄 : 서다혜 / 민령출판사 (2024-07-12 10:49:44)

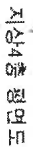

100원

0035

2024.7.12

2024.7.12
NDG007

종교개혁의 사람 각 10:51.13.439

한글

인천광역시 남동구청장

1 : 250

노면「작은」자

(수입증지가 인영이 되지 아니한 증명은 그 효력을 보증할 수 없습니다)

2297 mm×210 mm [E11A-2] 80 g/m²


남동구
대저리

권역별 (서명 또는 인)

건축물현황도

(1쪽 중 제1쪽)

건물ID	2120231583361072	고유번호	2820010300-1-10730003	명칭	호수/가구속/세대수
					0호/3가구/0세대
대지위치	인천광역시 남동구 만수동	지번	1073-3 외3필지	도로명주소	인천광역시 남동구 인주대로 884 (만수동)

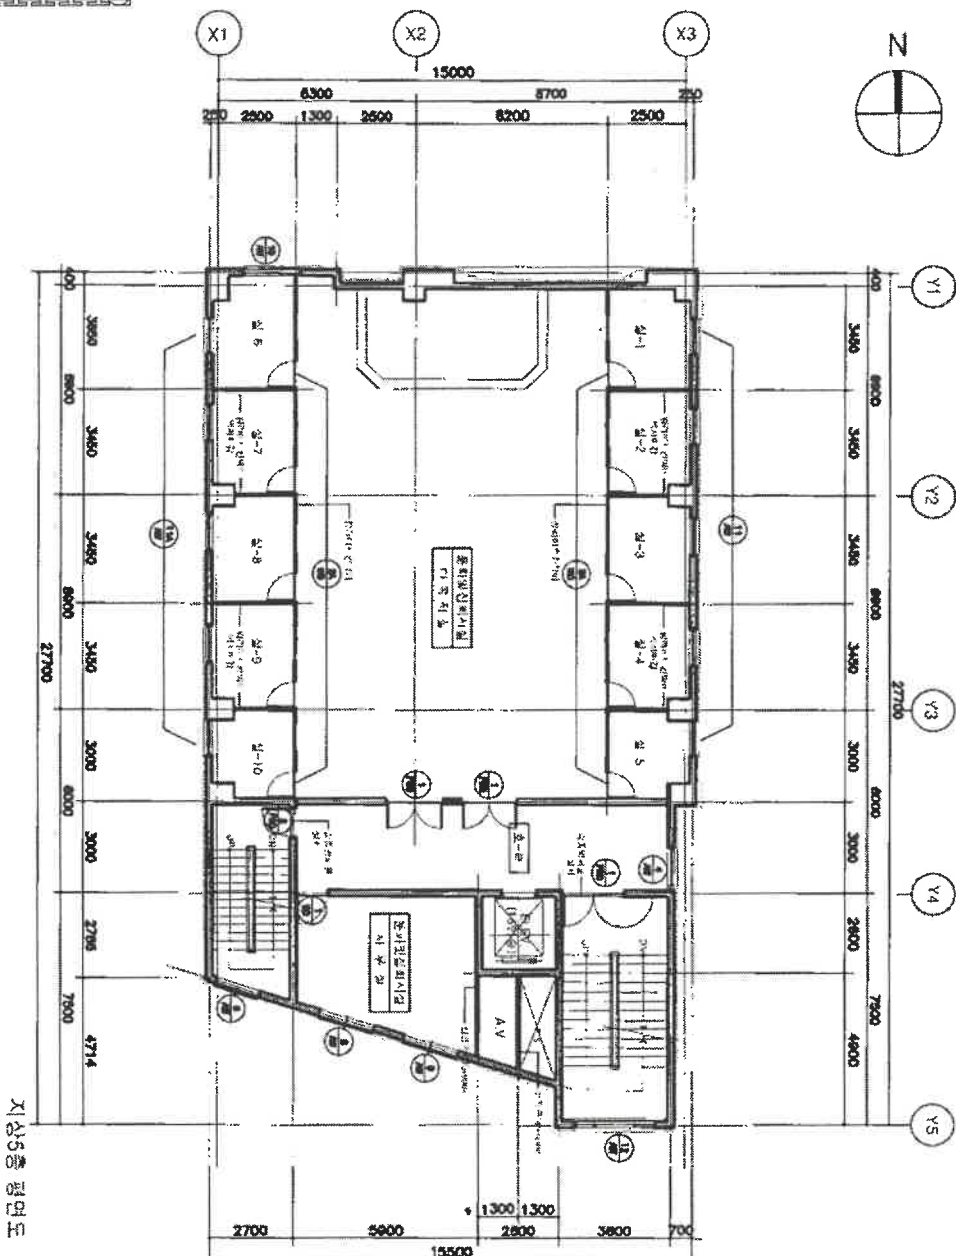

인쇄 : 서다혜 / 민원봉사과 (2024-07-12 10:49:44)



0036
남동구
100원
2024.7.12
도면인공
NDG007
주지명: 10-51-58/53

인천광역시 남동구청장
(수입증지가 인영이 되지 아니한 증명은 그 효력을 보증할 수 없습니다)

건축물현황도

(1쪽 중 제1쪽)

건물ID	2120231583361072	교유번호	2820010300-1-10730003	명칭	호수/가구수/세대수
대지위치	인천광역시 남동구 만수동	지번	107-3-3 외3필지	도로명주소	0호/3가구/0세대
				인천광역시 남동구 인주대로 884 (만수동)	

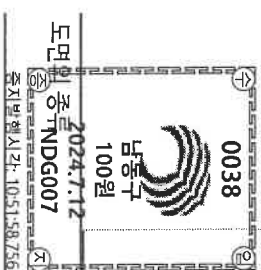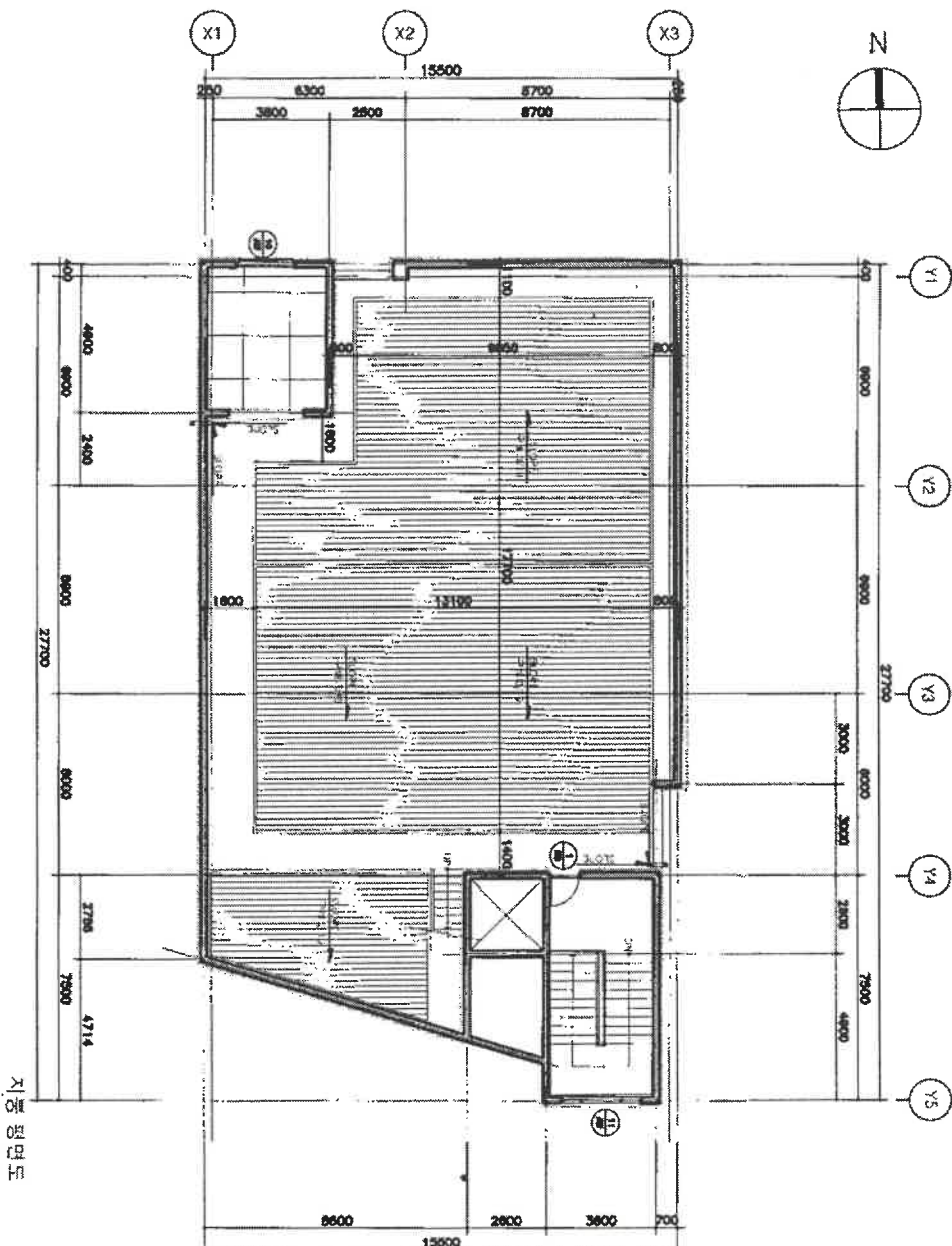

인천광역시 남동구 창장

도면 작성자



